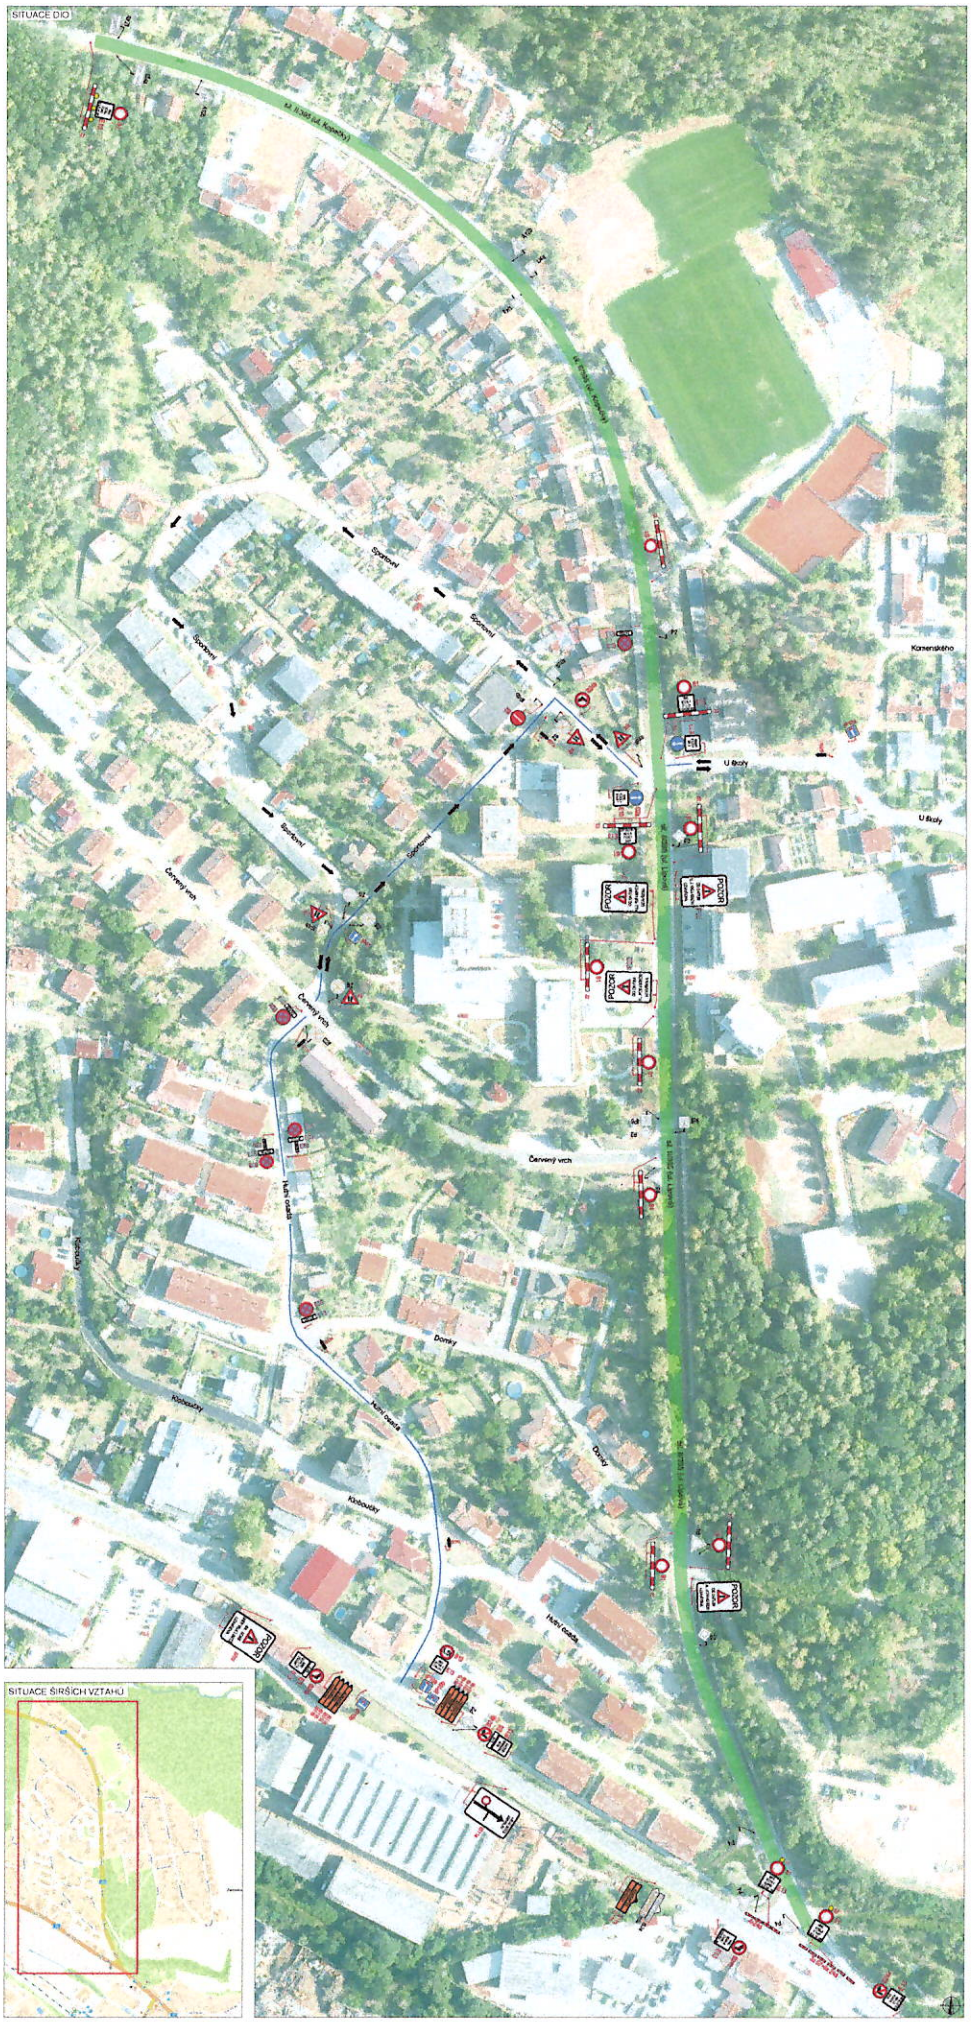

LEGENDA

- TRVALE SVISLÉ DOPRAVNÍ ZNAČENÍ
- DOČASNĚ ZNEPLATNĚNÉ TRVALÉ DOPRAVNÍ ZNAČENÍ
- NAVRŽENÉ PŘECHODNÉ DOPRAVNÍ ZNAČENÍ
- NAVRŽENÉ PŘECHODNÉ DOPRAVNÍ ZNAČENÍ OSAZENO 7 DNÍ PŘED ZAČÁTKEM STAVBY
- UZAVŘENÝ USEK
- OBJÍZDNÁ TRASA NA UL. U ŠKOLY, BRUSY, KOMENSKÉHO, A NA POMEZÍ

PLATNOST DOKUMENTACE

ZODPOVĚDNÝ PROJEKTANT:	Jakub Humplík		
VYPRACOVAL:	Jaroslav Martynek		
KONTROLOVAL:	Jakub Humplík		
NÁZEV STAVBY:	II/395 ZASTÁVKA - výměna obrusné vrstvy Ul. Lipová a Kopečky, 664 84 Zastávka	ČÍSLO ZAKÁZKY:	140/2021
		DATUM:	05/2021
		FORMÁT:	A3
DRUH:	Situace dopravně inženýrských opatření	MĚŘÍTKO:	-
		ÚČEL:	RDS

GEFAR

GEFAR CS spol. s r.o.
Švédská 5, 620 00 Brno
http://www.gefar.cz

ČÍSLO PŘÍLOHY	SOUPRAVA
1	