



**Oznámení o zahájení stavebních prací v lokalitě Kloboučky v obci
Zastávka u Brna**

Dobrý den

V zastoupení investora Svazku vodovodů a kanalizací Ivančice – Provoz Rosicko a obce Zastávka si Vás dovoluujeme seznámit se zahájením stavebních prací na opravě havarijního stavu jednotné kanalizace a vodovodu v lokalitě Kloboučky.

Dne **17.7. 2017** budou zahájeny zemní práce na novém vodovodním řádu a následně práce na kanalizaci. Součástí výstavby vodovodu a kanalizace bude i kompletní výměna veřejných částí přípojek včetně napojení střešních svodů do kanalizace a vybudování nových uličních vpustí na náklady Svazku. Stavbu bude realizovat náš smluvní provozovatel Vodárenská akciová společnost divize Brno – venkov (provoz Rosice). Při některých etapách výstavby dojde nutně k částečnému omezení dopravy, ale vzhledem k oboustranné průjezdnosti ulice bude příjezd k nemovitostem zachován.

Stavební práce budou dokončeny do konce měsíce října, pouze v případě komplikací a případných havárií na jiných sítích v provozu VAS, a.s. bude termín dokončení stavby prodloužen. Po dohodě s obcí bude povrch rýh provizorně opraven a zpevněn drtí pro zachování průjezdnosti. V následujícím roce 2018 bude komunikace celoplošně opravena asfaltovým povrchem.

Přílohou přikládáme PD opravovaných sítí.

Kontaktní osoby:

1. **p. Koch** – zástupce investora stavby – technik Svazku vodovodů a kanalizací Ivančice, Provoz Rosicko, tel. **731 977 150**
2. **p. Procházka** – zástupce zhotovitele – vedoucí provozu VAS Rosice, tel. **606 769 436**
3. **p. Milan** – zástupce obce – místostarosta obce Zastávka, tel. **721 553 776**


Děkujeme za pochopení a vstřícný přístup k rekonstrukci vodovodu a kanalizace ve Vaší ulici. Případné dotazy prosím směřujte na mou osobu, případně ostatní odpovědné osoby.

Petr Koch
technik Svazku vodovodů a kanalizací Ivančice – Provoz Rosice
tel. 731 977 150
e-mail: koch@svazekivancice.cz

V Rosicích: 11.7. 2017



SO 02 VODOVOD, 2. ČÁST

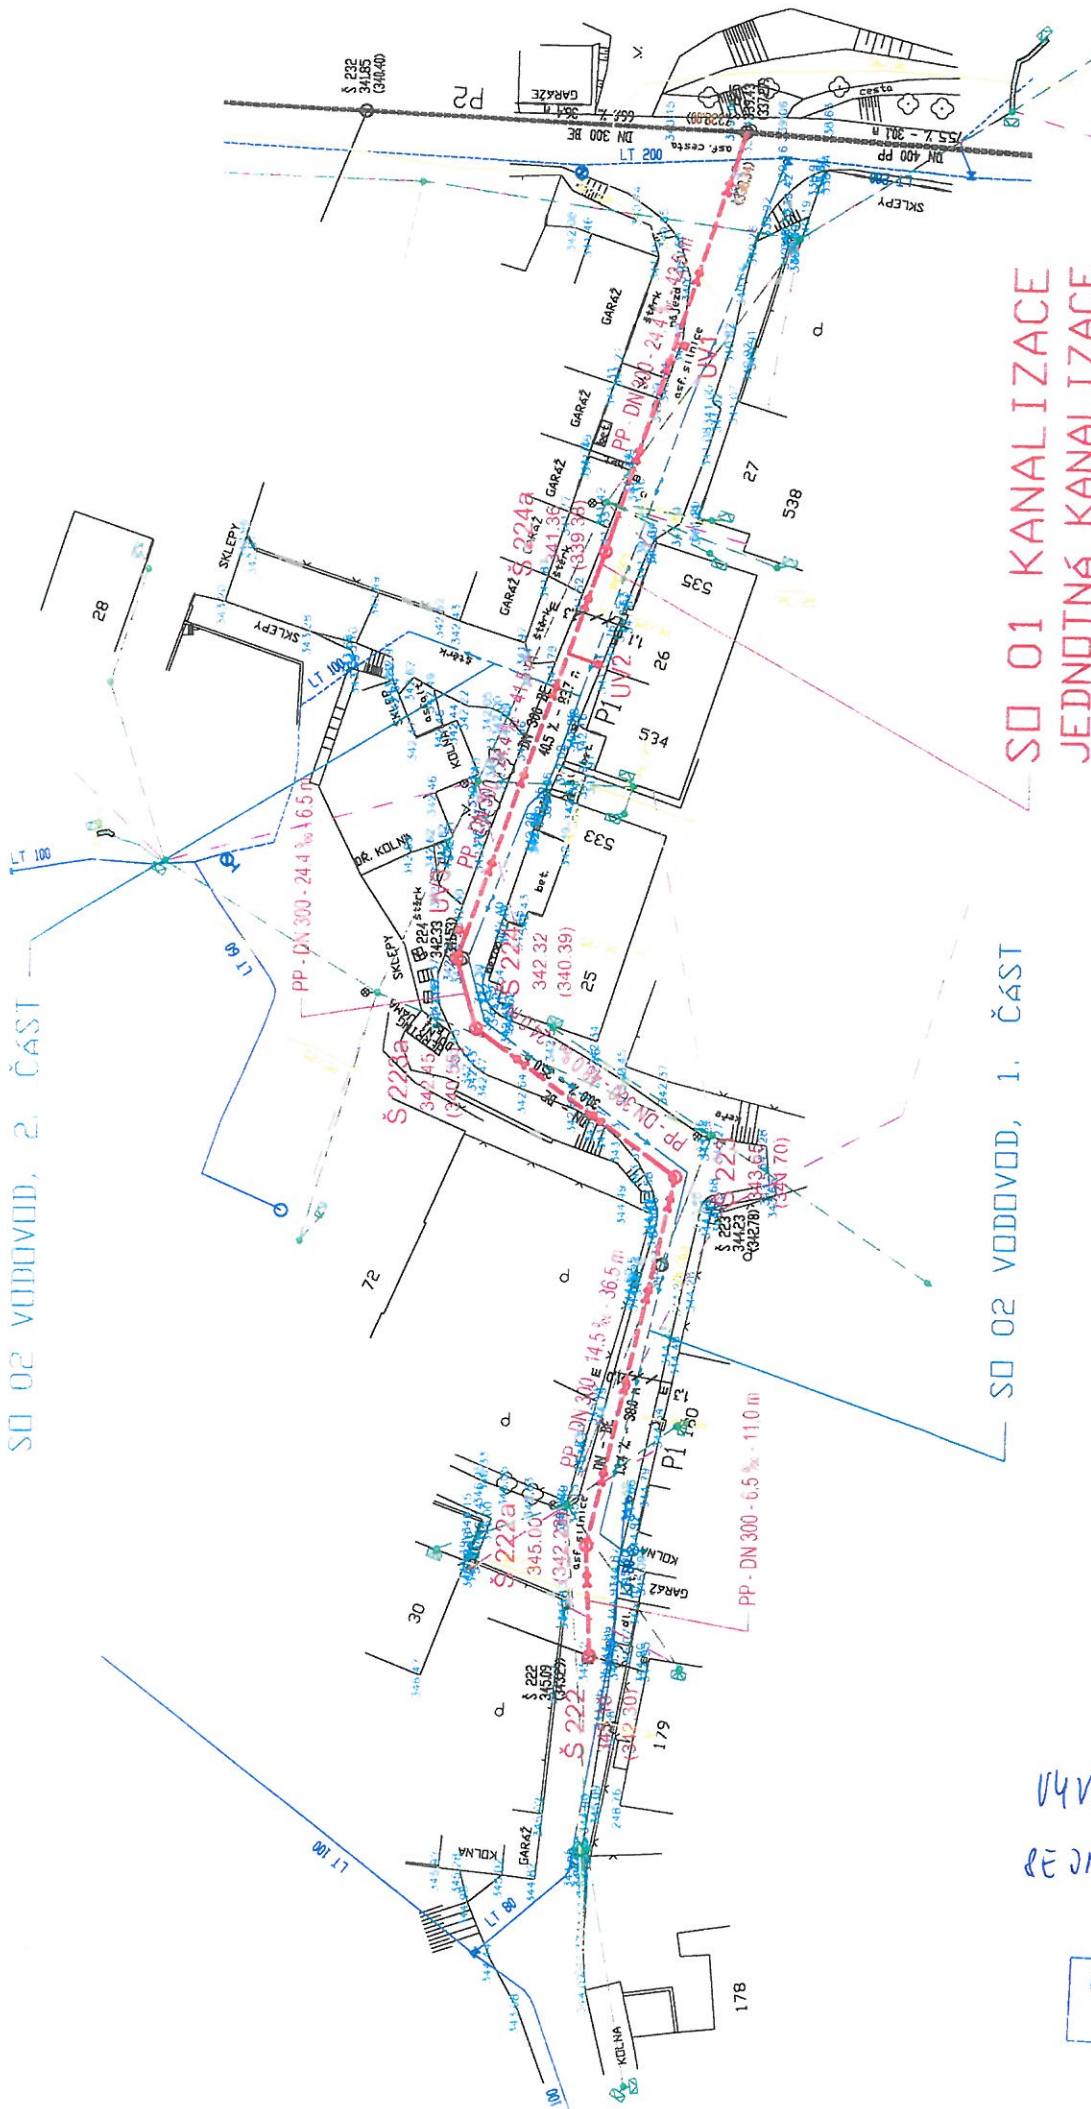

SO 01 KANALIZACE
 JEDNOTNÁ KANALIZACE
 PP DN 300 - 162,0 m

KANALIZAČNÍ PŘÍPOJKY PP DN 100 a DN 150
 DN 150, cca 15 ks, celkové délky cca 54 m
 DN 100, cca 4 ks, celkové délky cca 40 m

SO 02 VODOVOD, 1. ČÁST

UHVĚŘENO: 11-07-2017

REJMKO,

OBCENÍ ÚŘAD
 ZASTÁVKA ①